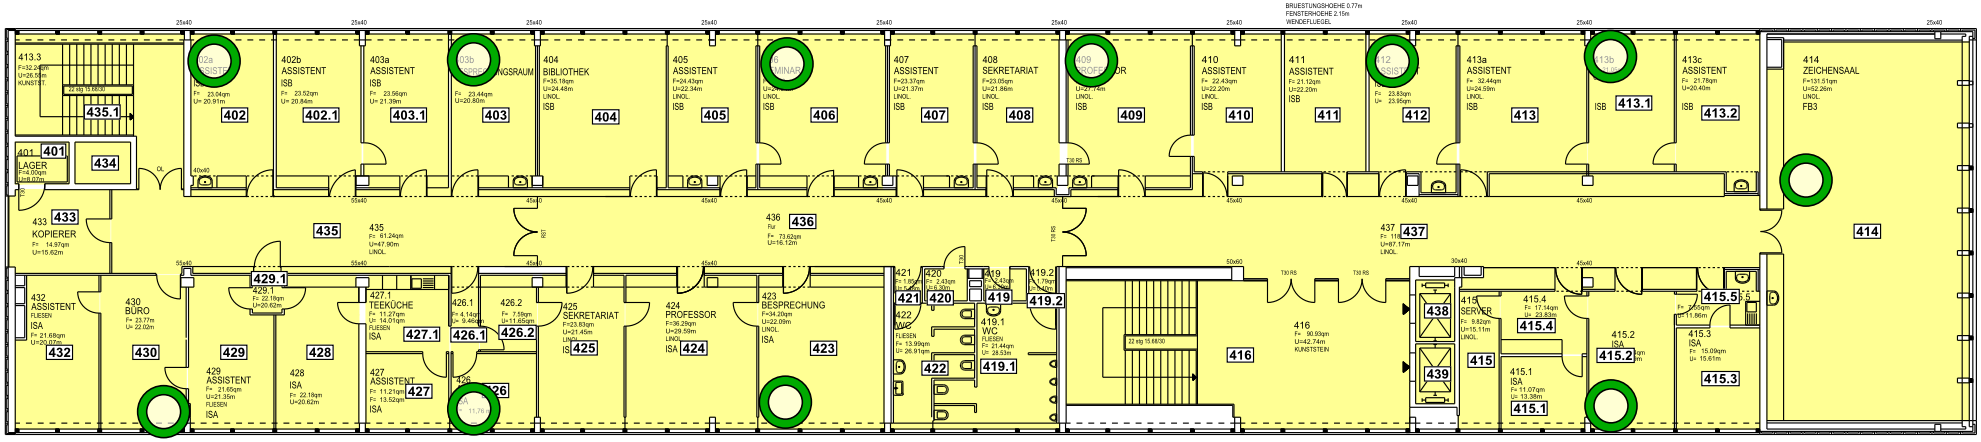

Gebäude-2130, 4.OG